


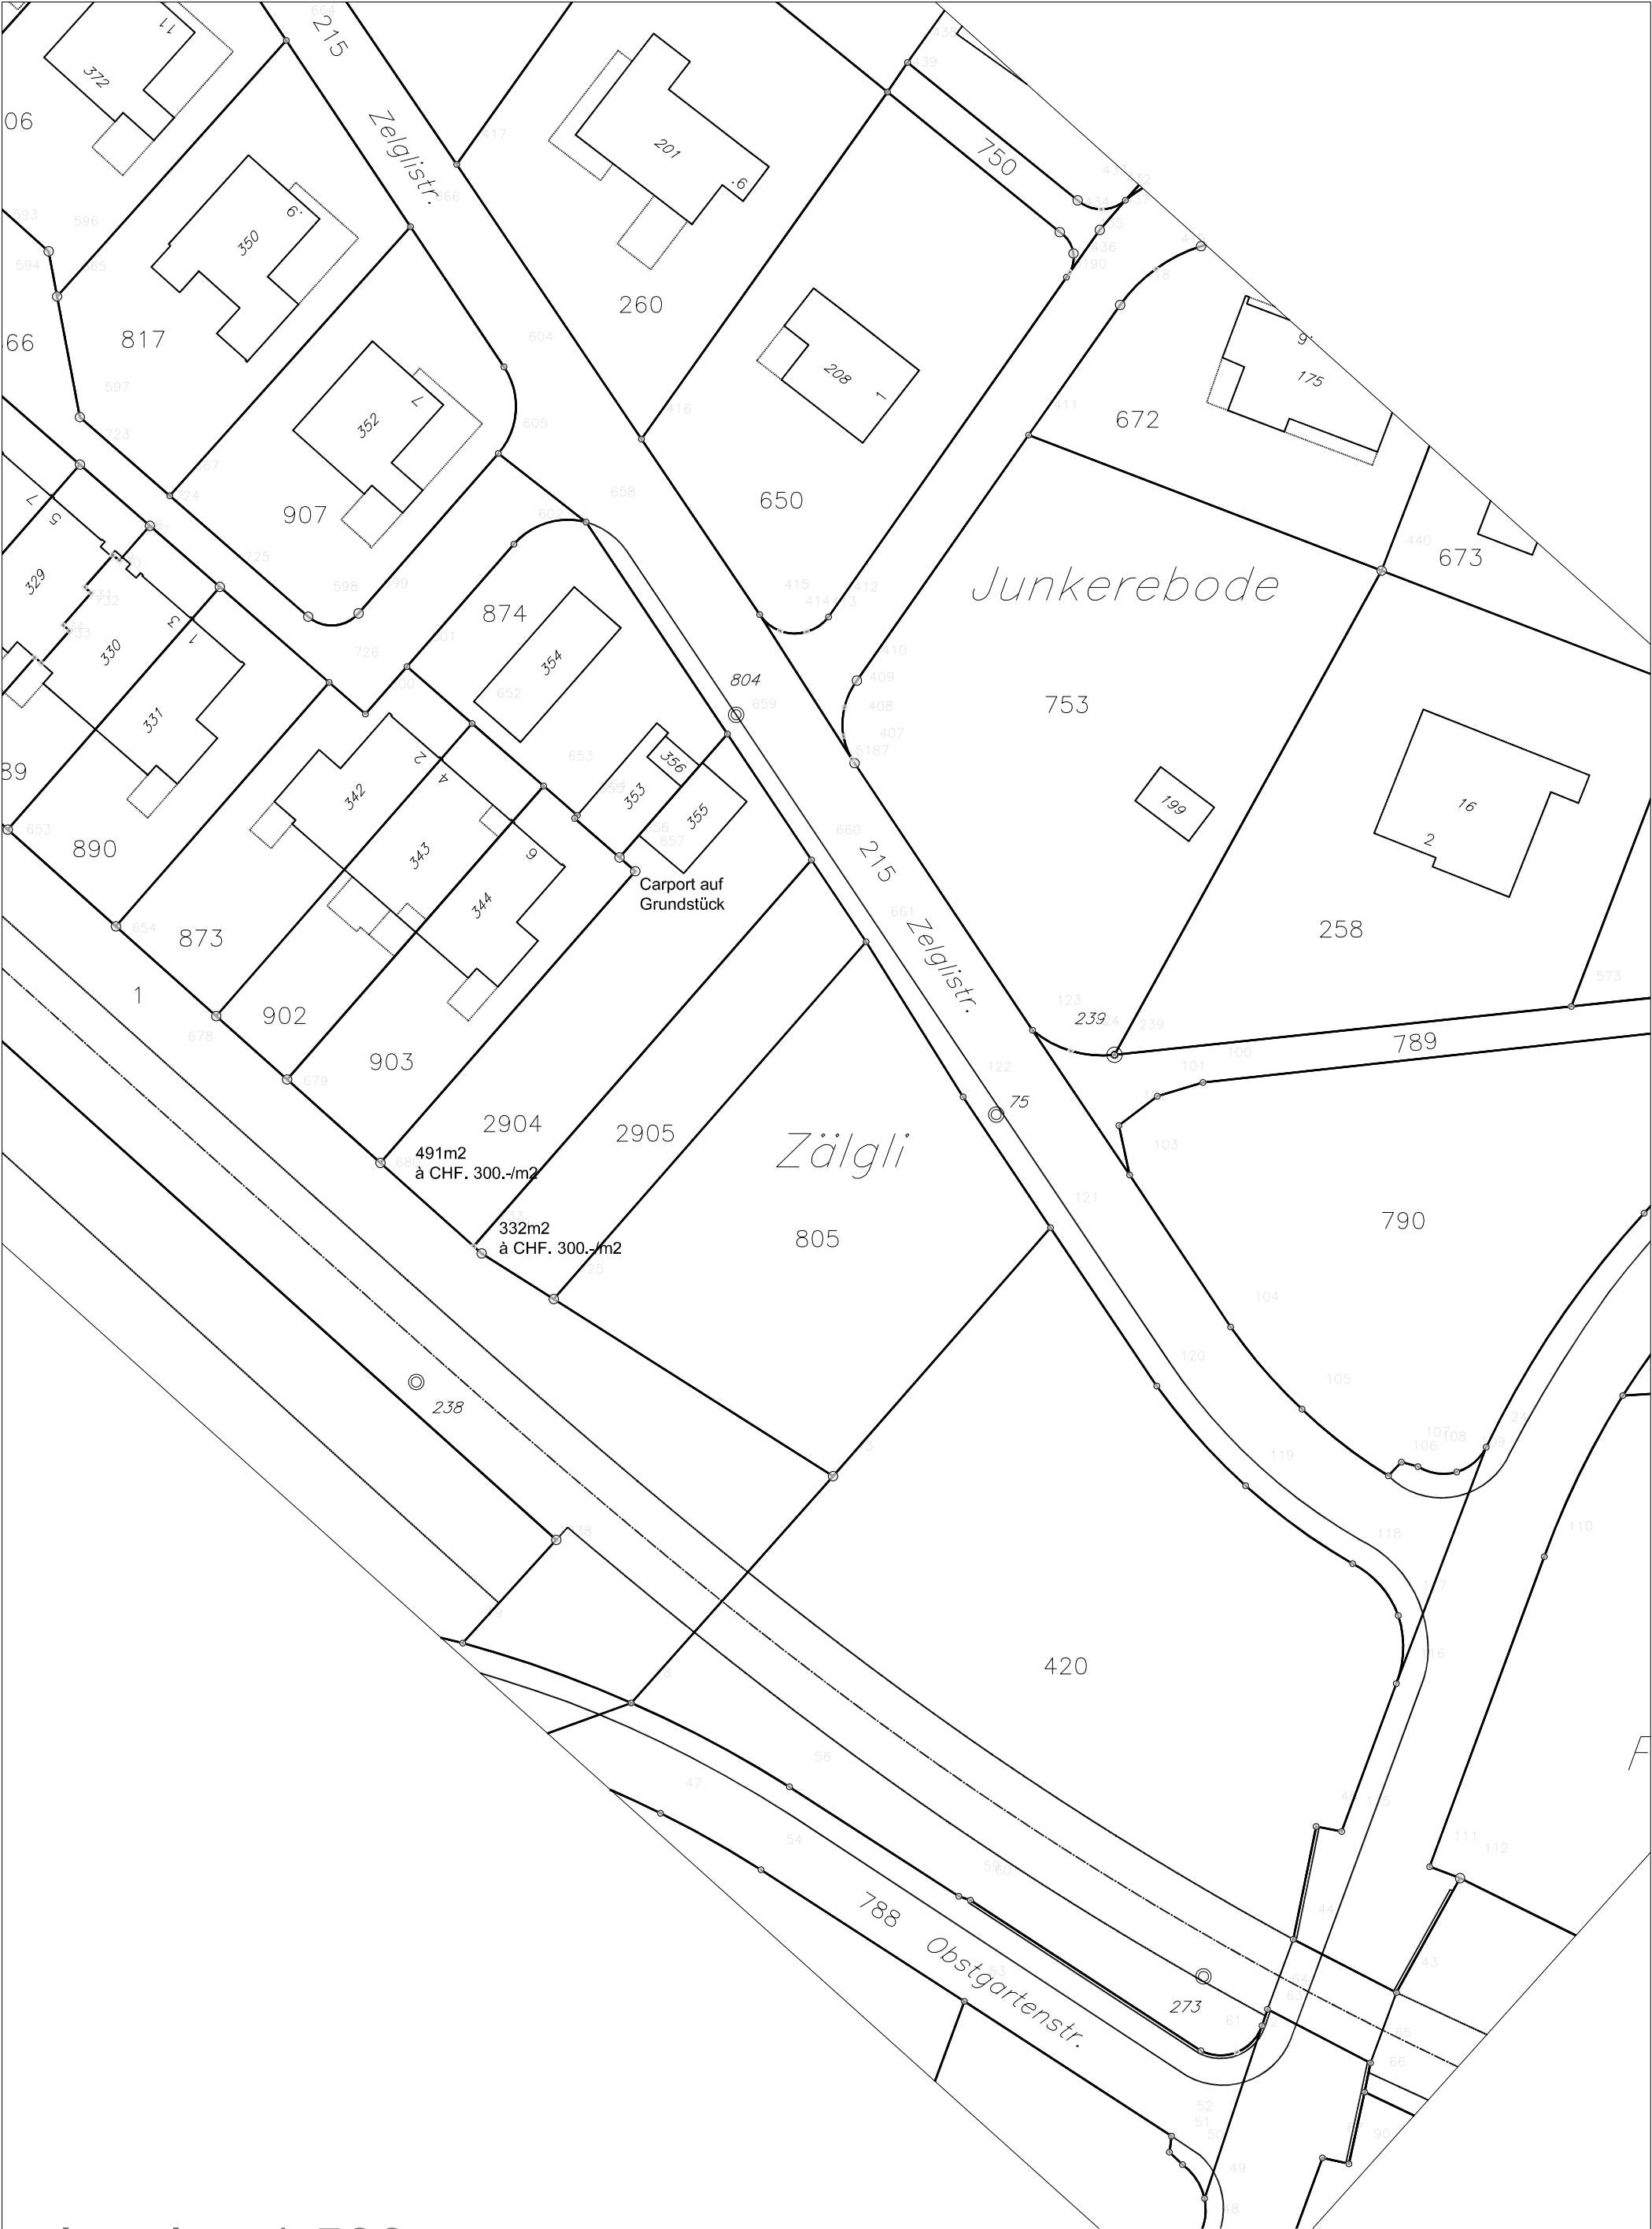

situation 1 500

Neubaugebiet Zelgli. 8255 Schlattingen.
Situation 1/500.

Rütimann Hoch + Tiefbau AG. Schulstrasse 3. 8253 Diessenhofen.